

Nabovarsel

for tiltak etter plan- og bygningsloven (pbl)

Til orientering
Tandem Eiendom AS
Postboks 474 - 1323 HØVIK
Tlf. 67 11 53 00

Til Tandem Eiendom v/Øistein Winje
Pb. 474
1323 Høvik

som eier/fester av:

Gnr. 222 | Bnr. 127 | Festenr. | Seksjonsnr.
Eiendommens adresse

Tiltak på eiendommen:

Gnr. 222 | Bnr. 122 | Festenr. | Seksjonsnr.
Eiendommens adresse
MARIDALSVEIEN 205
Postnr. | Poststed
Eier/fester
MARIDALSVEIEN 205 AS

Det varsles hermed om:

Søknad om tiltak som krever tillatelse etter plan- og bygningsloven § 93.

Nybygg

Anlegg

Endring av fasade

Riving

Skilt

Eiendomsdeling eller bortfeste

Innhegning mot veg

Bruksendring

Dispensasjoner

Annet

- beskriv

TILBYLLG PÅ BEGGE LANGFASADER m. P-anlegg

Melding om tiltak etter plan- og bygningsloven

Driftsbygning i landbruket pbl § 81

Mindre byggearbeid

Skilt

Søknadens innhold og nabovarselsmelding:

TILBYLLG PÅ BEGGE LANGFASADER m. P-anlegg (underjordisk) + loftsutbygging
Disp. søkn. vedr. Avstand til vei, Etasjetall, bevaring.

Vedlegg:

Beskrivelse av vedlegg	Gruppe	Nr. fra - til	Ikke relevant
Dispensasjonssøknader	B		<input type="checkbox"/>
Situasjonsplan	D		<input type="checkbox"/>
Fasadetegninger og snitt	E		<input type="checkbox"/>
Andre vedlegg	J		<input type="checkbox"/>

Ansvaret:

Søknaden er lagt ut på besøksadresse:

Ansv. søker postadresse

FROGNER □ ARKITEKTKONTOR

Eventuelle merknader må være kommet til ansvarlig søker innen 2 uker etter at dette varsel er sendt.

MATS BJØRKLUND SIN ARKITEKT MNAL

Meldingen kan sees hos kommunen på adresse:

Kommunens adresse

Bygdøy Alle 12, 0282 Oslo

Eventuelle merknader må være kommet til kommunen innen 2 uker etter at dette varsel er sendt.

Tlf: 22 55 16 55 Fax 22 56 10 51


Mottatt av:

Sted | Dato | Underskrift (tiltakshaver eller ansvarlig søker)

Oslo

28.8.06

Mats Bjørklund

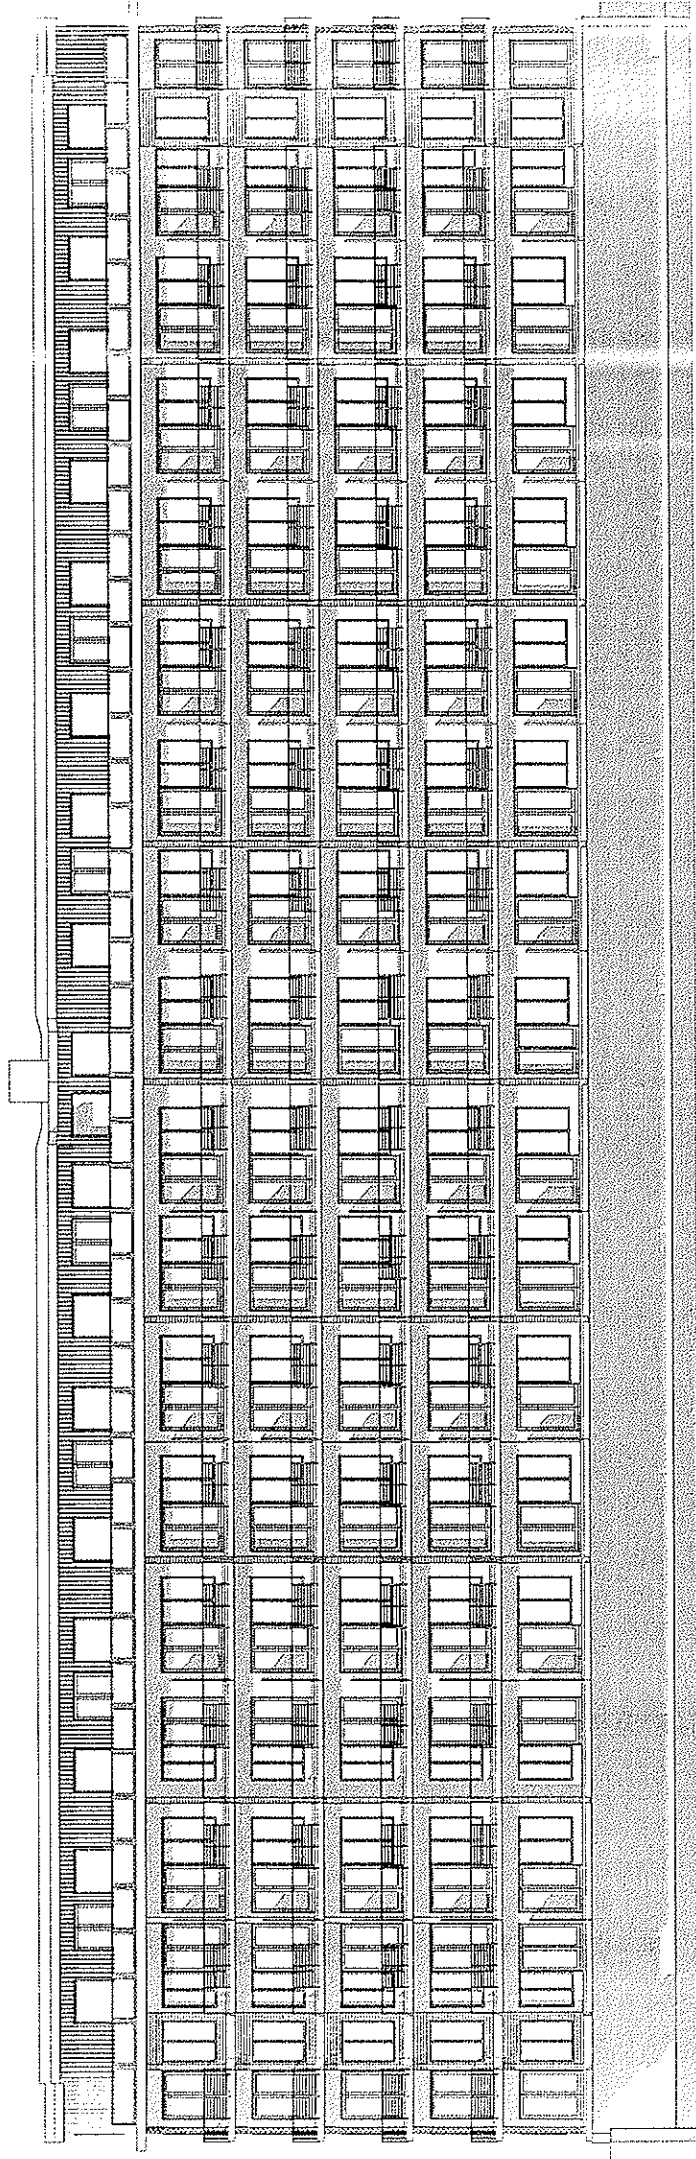

1:250


FASADE ØST

FROGNER □ ARKITEKTKONTOR
MATS BJØRKLUND SIV.ARKITEKT/ERNAL

Bygdey Alle 12, 0262 Oslo
Tlf: 22 55 16 55 Fax 22 56 10 51

163 småleil
16 2 roms leil (109)

101. 179 leil

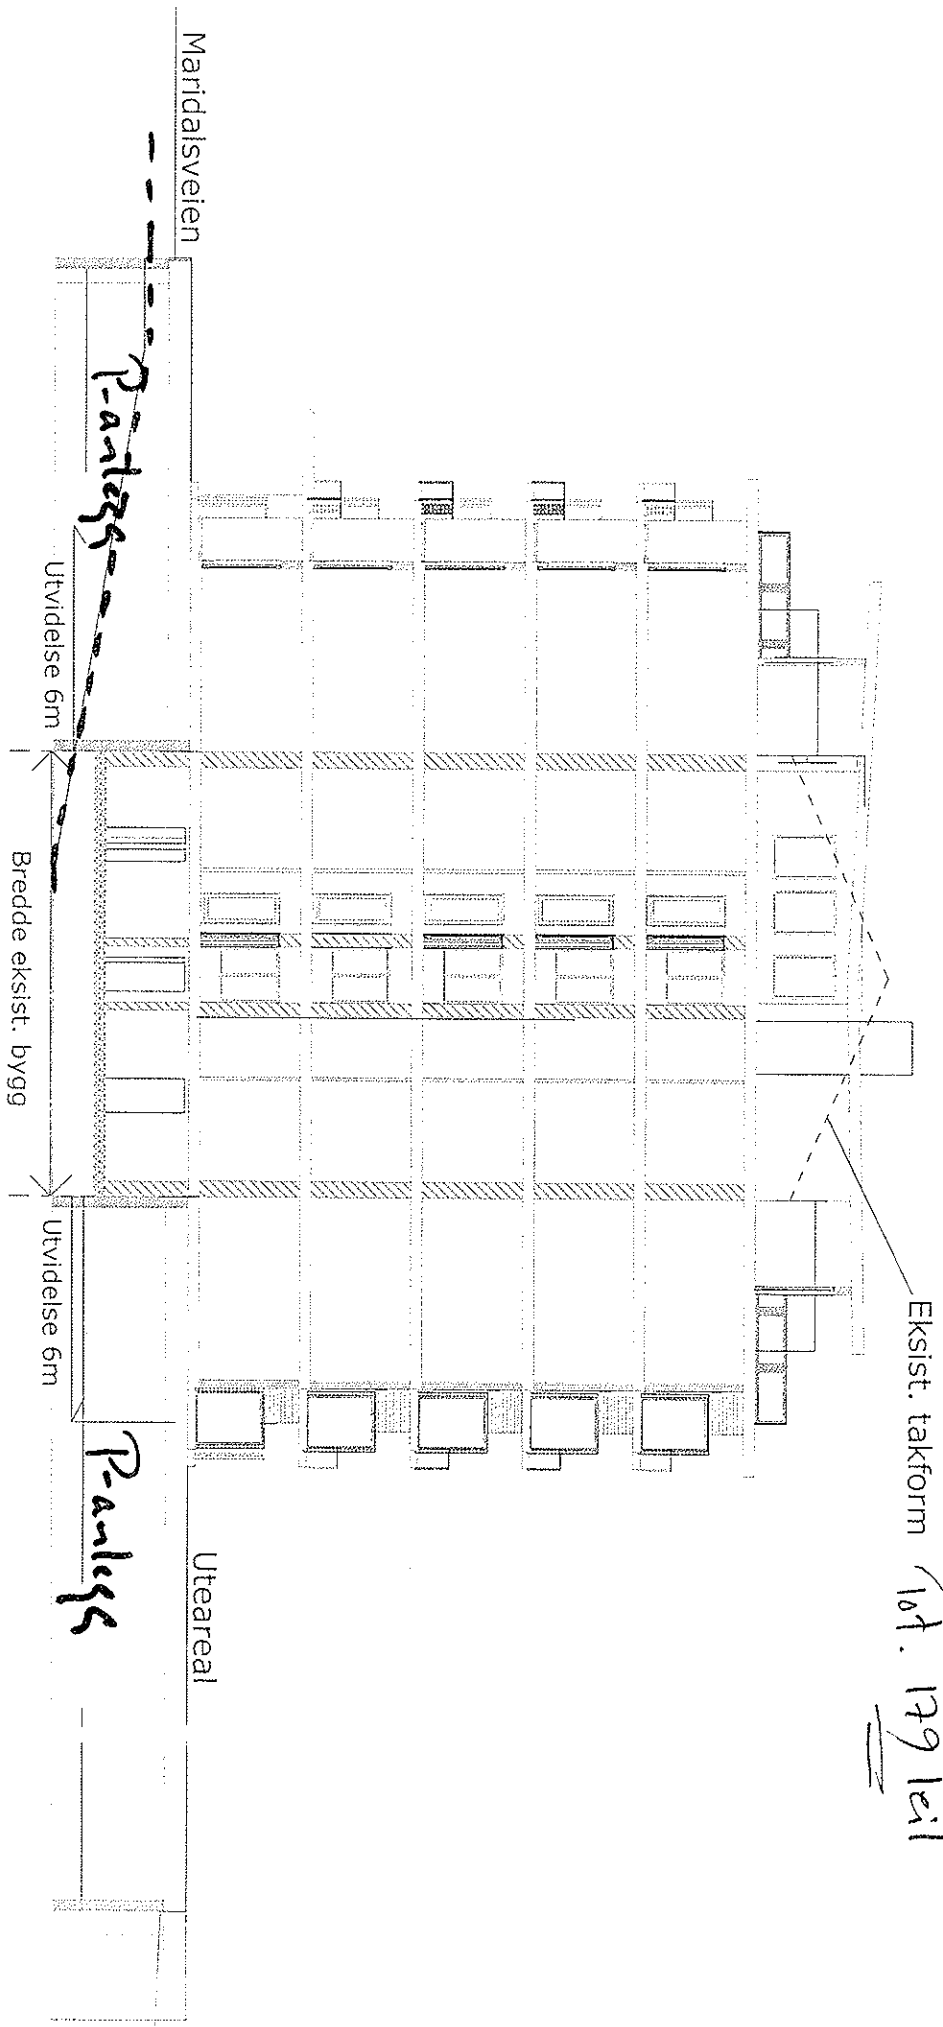


SNITT

1:200

FROGNER ARKITEKTKONTOR
MATS BJØRKLUND SIV.ARKITEKT MNA

Byggetøy Alle 12, 0262 Oslo
Tlf: 22 55 10 55 Fax 22 56 10 51

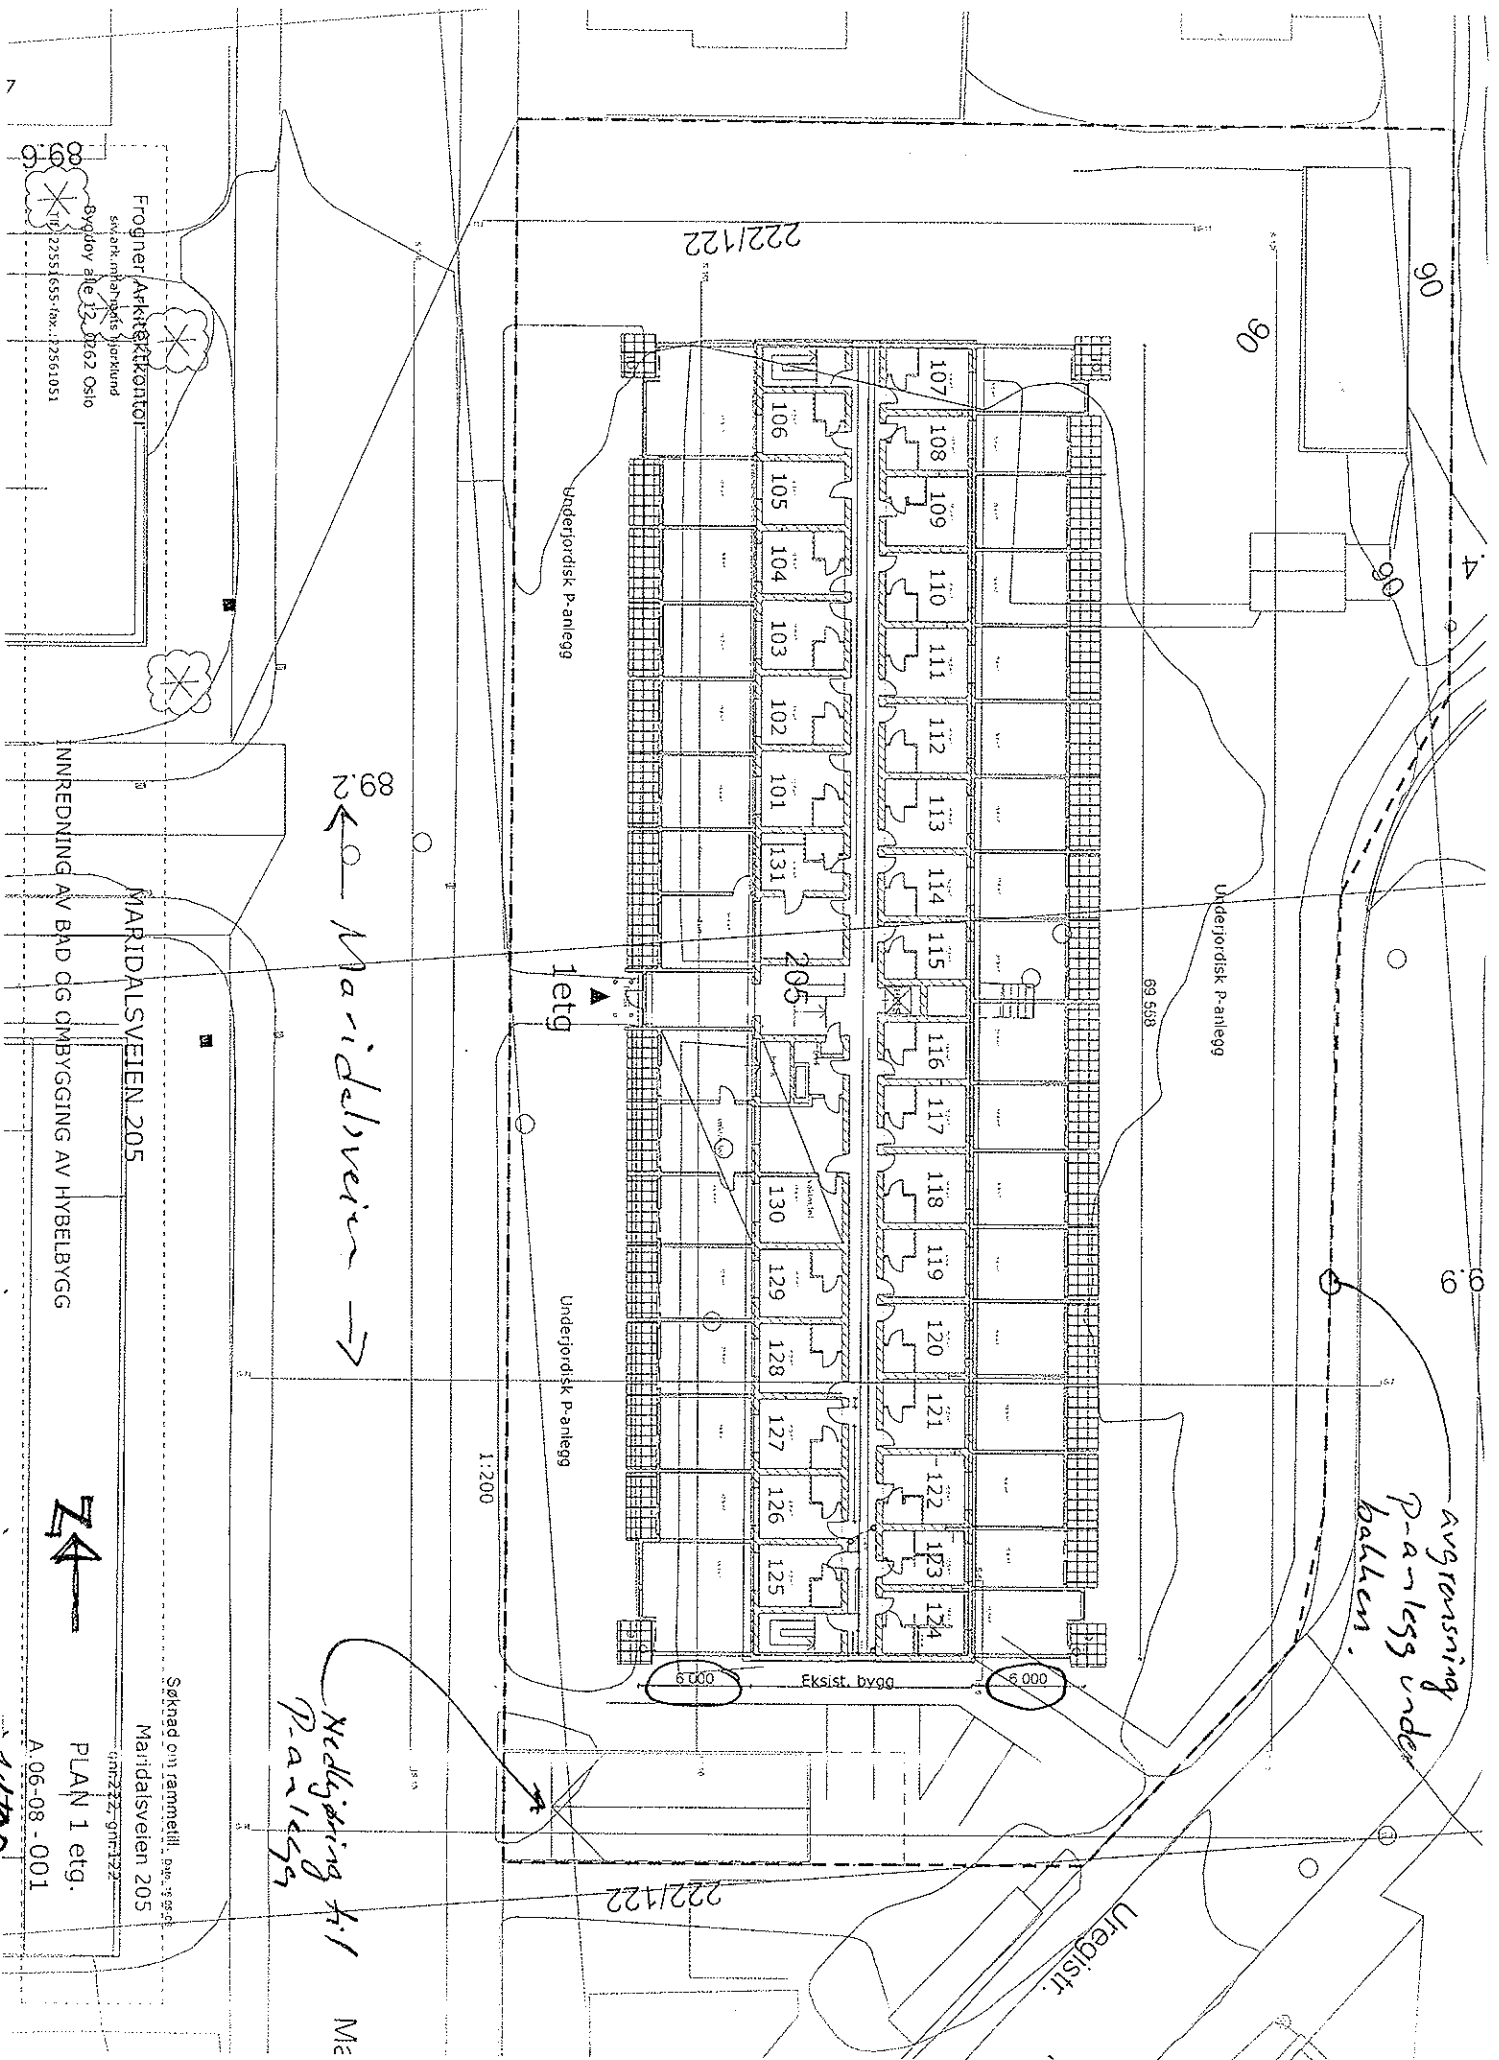

Frogner Arkitektkontor
 sivilingeniør og arkitekt
 Bjørndal 41e 12, 0262 Oslo
 tlf: 22551655 fax: 22561051

MARIDALSVEIEN 205
 INNREDNING AV BAD OG OMBYGGING AV HYBELBYGG

Søknad om rammetill. omf. 95,64
 Maridalsveien 205
 0223-01132
 PLAN I etg.
 A: 06-08-001
 1/178

89
 ← Maridalsveien →

Utdyppning K-1
 Panlegg

Avgrænsning
 Panlegg under
 balken.

1:200

222/122

222/122

Underjordisk Panlegg


Underjordisk Panlegg

1 etg

Underjordisk Panlegg

Eksist. bygg

Uregist.

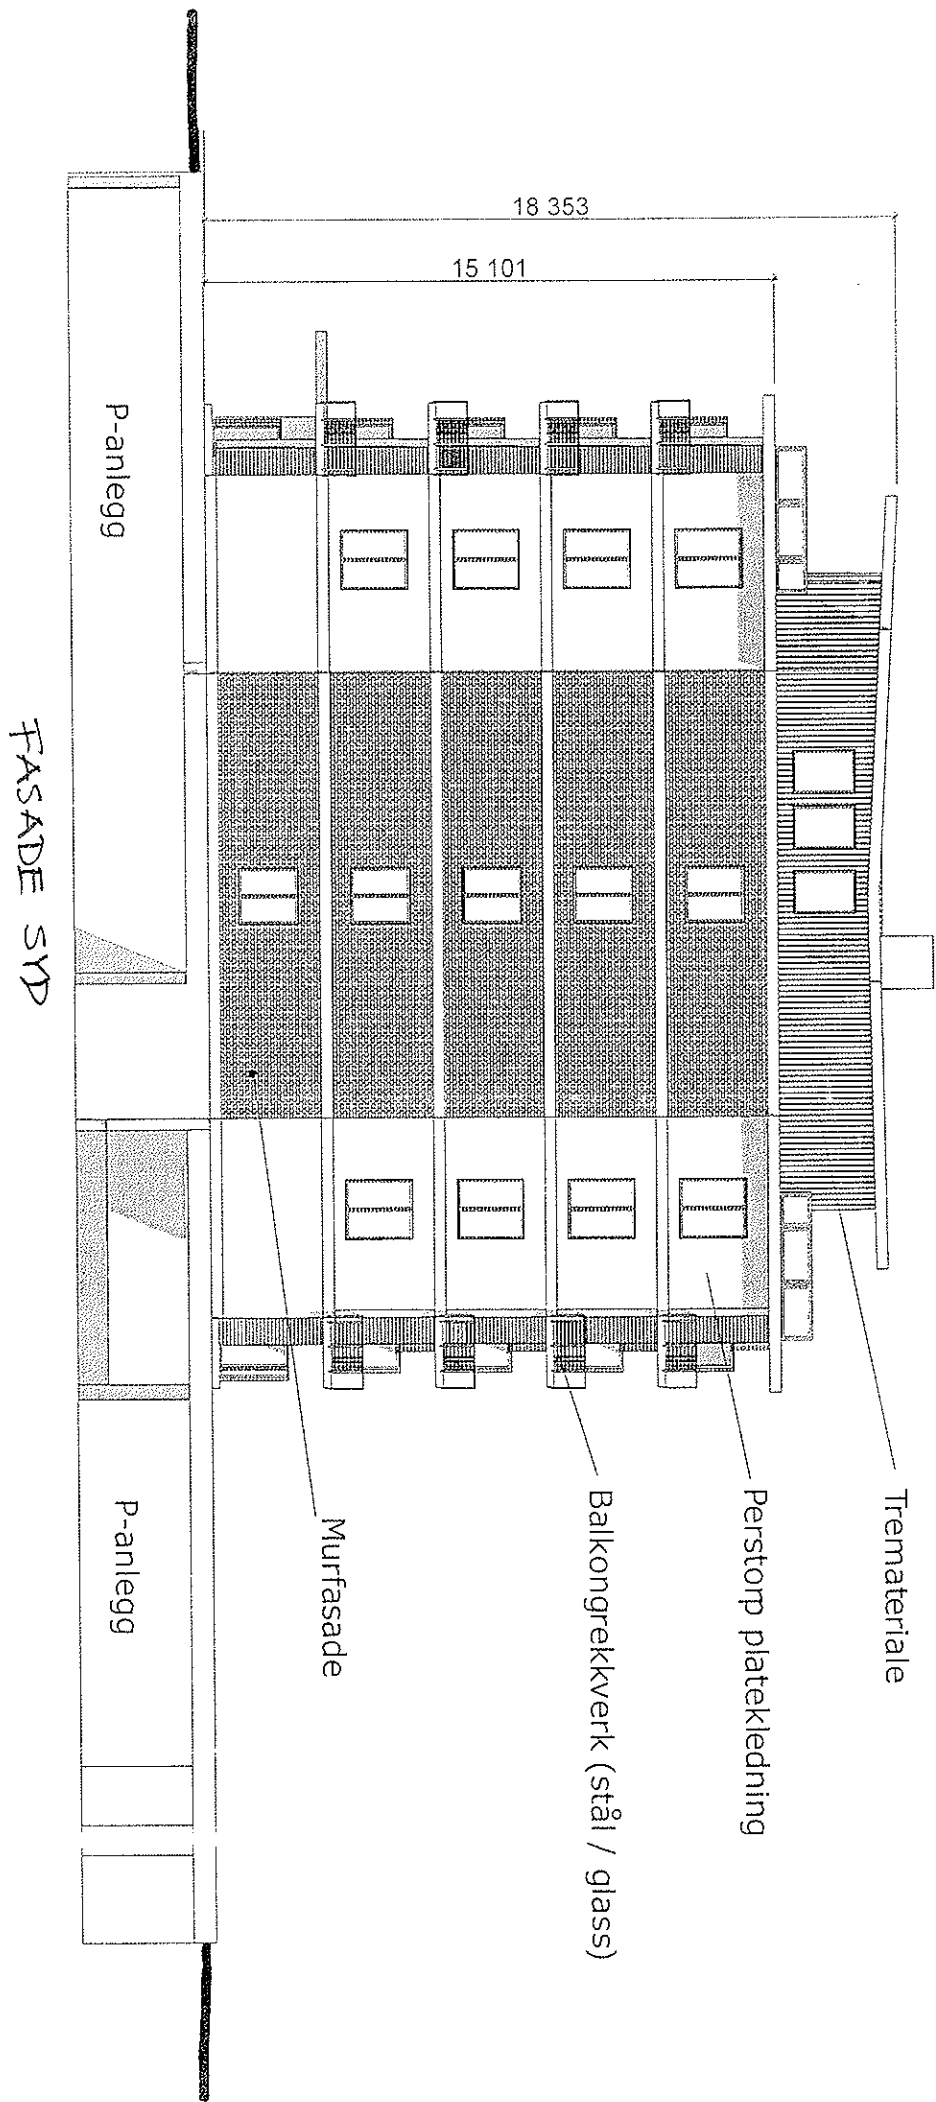


FASADE SYD

1:200

FRØGNER □ ARKITEKONTOR
 MATS BJØRKLUND SIVARKITEKT MNAL.

Bygdey Alle 12, 0262 Oslo
 Tlf: 22 66 10 65 Fax: 22 66 10 51

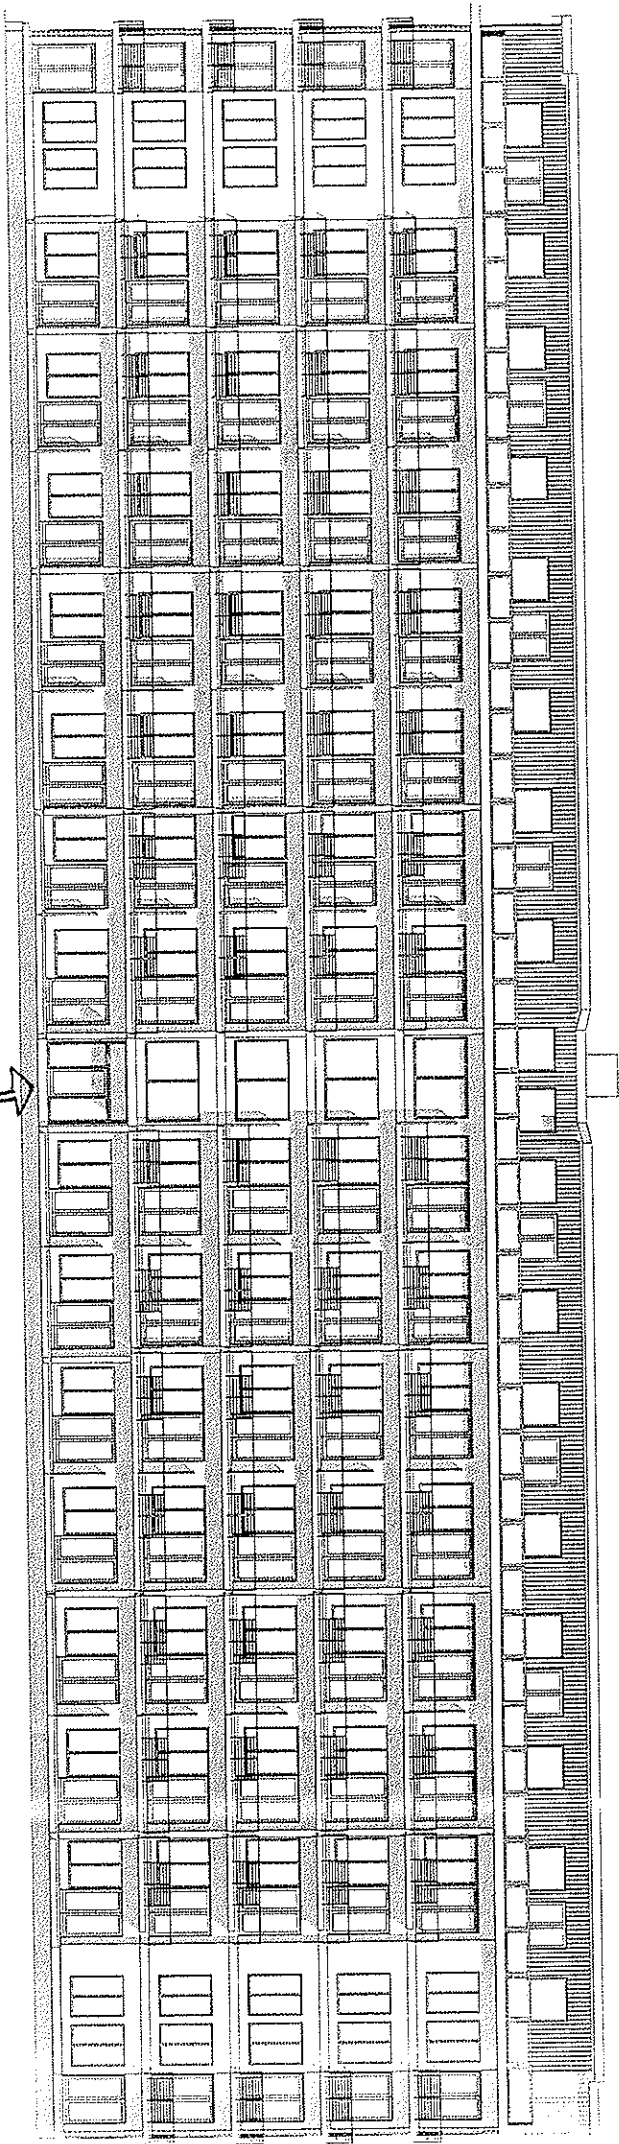


Hoveding.

FASADE VEST (mot Maridalsveien)

1:250

FROGNER ARKITEKTKONTOR
MATS BJØRKLUND SIV. ARKITEKT M.N.A.L.

Bygdey Alle 12, 0262 Oslo
Tlf: 22 55 16 55 Fax 22 56 10 51

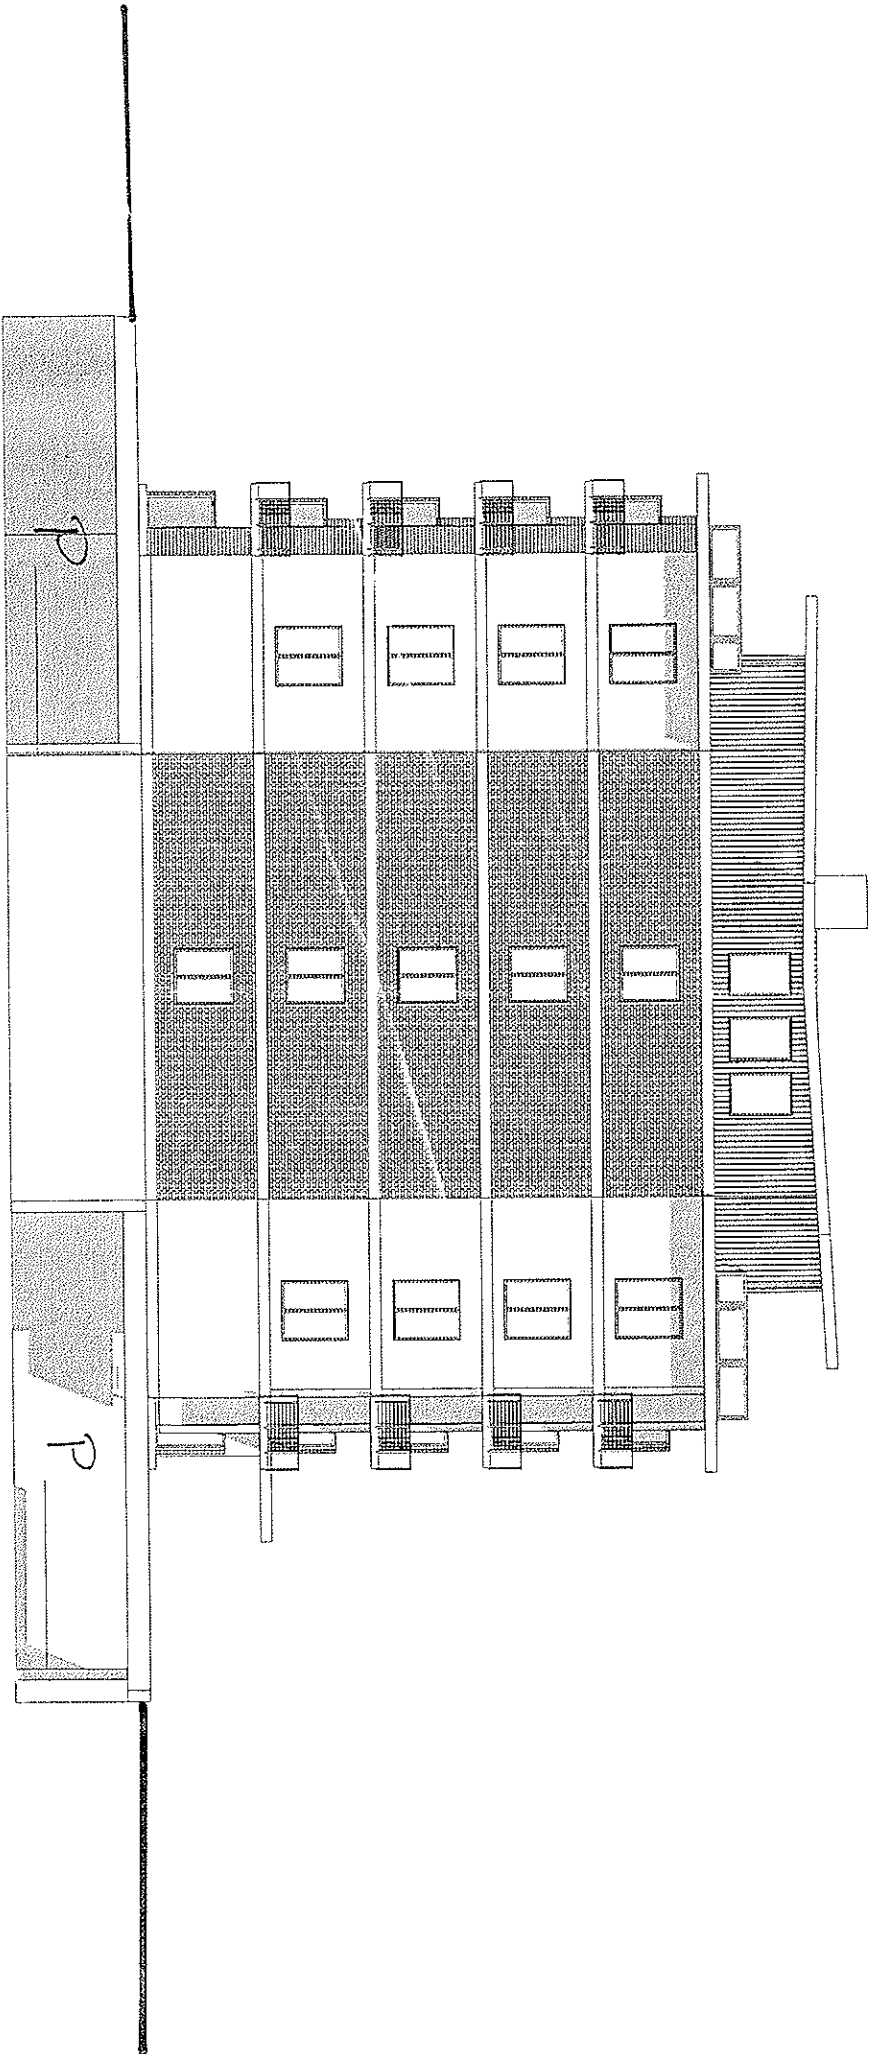

FASADE NORD

1:200

FRØGNER Ø ARKITEKTKONTOR
MATS BJØRKLUND SV-ARKITEKT MRAL

Bygdeveien 12, 0282 Oslo
Tlf: 22 55 10 55 Fax 22 56 10 51